



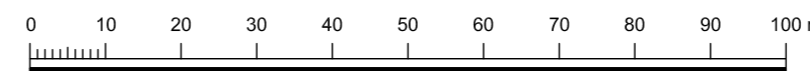

Illustrationskarta

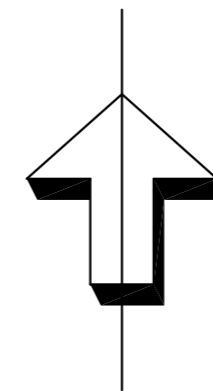

Till planen hör:	Behovsbedömning	Plankarta med bestämmelser
Planbeskrivning	Fastighetsförteckning Samrådsredogörelse	Illustrationskarta
Detaljplan för		Granskningshandling
Torshälla-Mälby 8:1, del av Mälby		Beslutsdatum
Eskilstuna kommun, Stadsbyggnadsförvaltningen, Planavdelningen		Instans
Upprättad 2017-01-11		Samråd
Anna Ekwall Planchef		2014-06-11
Julia Frisk Planarkitekt		Granskning
Skala: 1:1000 (A2)		SBN
		Godkännande
		Antagande
		Laga kraft
		2011:392-2