



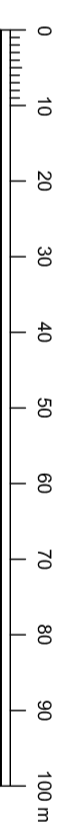

Illustrationskarta

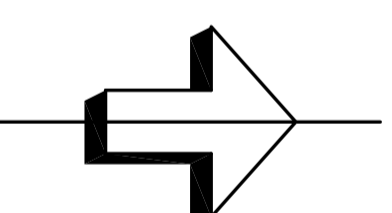

Till planen hör:	Behovsbedömning	Plankarta med bestämmelser
Planbeskrivning	Fastighetsförteckning Samrådsredogörelse	Illustrationskarta

Detailplan för **Antagandehandling**

Torshälla-Mälby 8:1, del av Mälby

Eskestuna kommun, Stadsbyggnadsförvaltningen, Planavdelningen	Godkännande	SBN
Upprättad 2017-01-11	Antagande	

Anna Ekwall Planchef	Julia Frisk Planarkitekt	Laga kraft
-------------------------	-----------------------------	------------

Skala: 1:1000 (A2) **2011:392-2**