

PLANBESTÄMMELSER


Följande gäller inom områden med nedanstående beteckningar.
Endast angiven användning och utformning är tillåten.
Bestämmelser utan beteckning gäller inom hela planområdet.

GRÄNSER

— + — Administrativ gräns

ADMINISTRATIVA BESTÄMMELSER

Tomtindelningsskarta 0484K-42/1954 upphör att gälla.

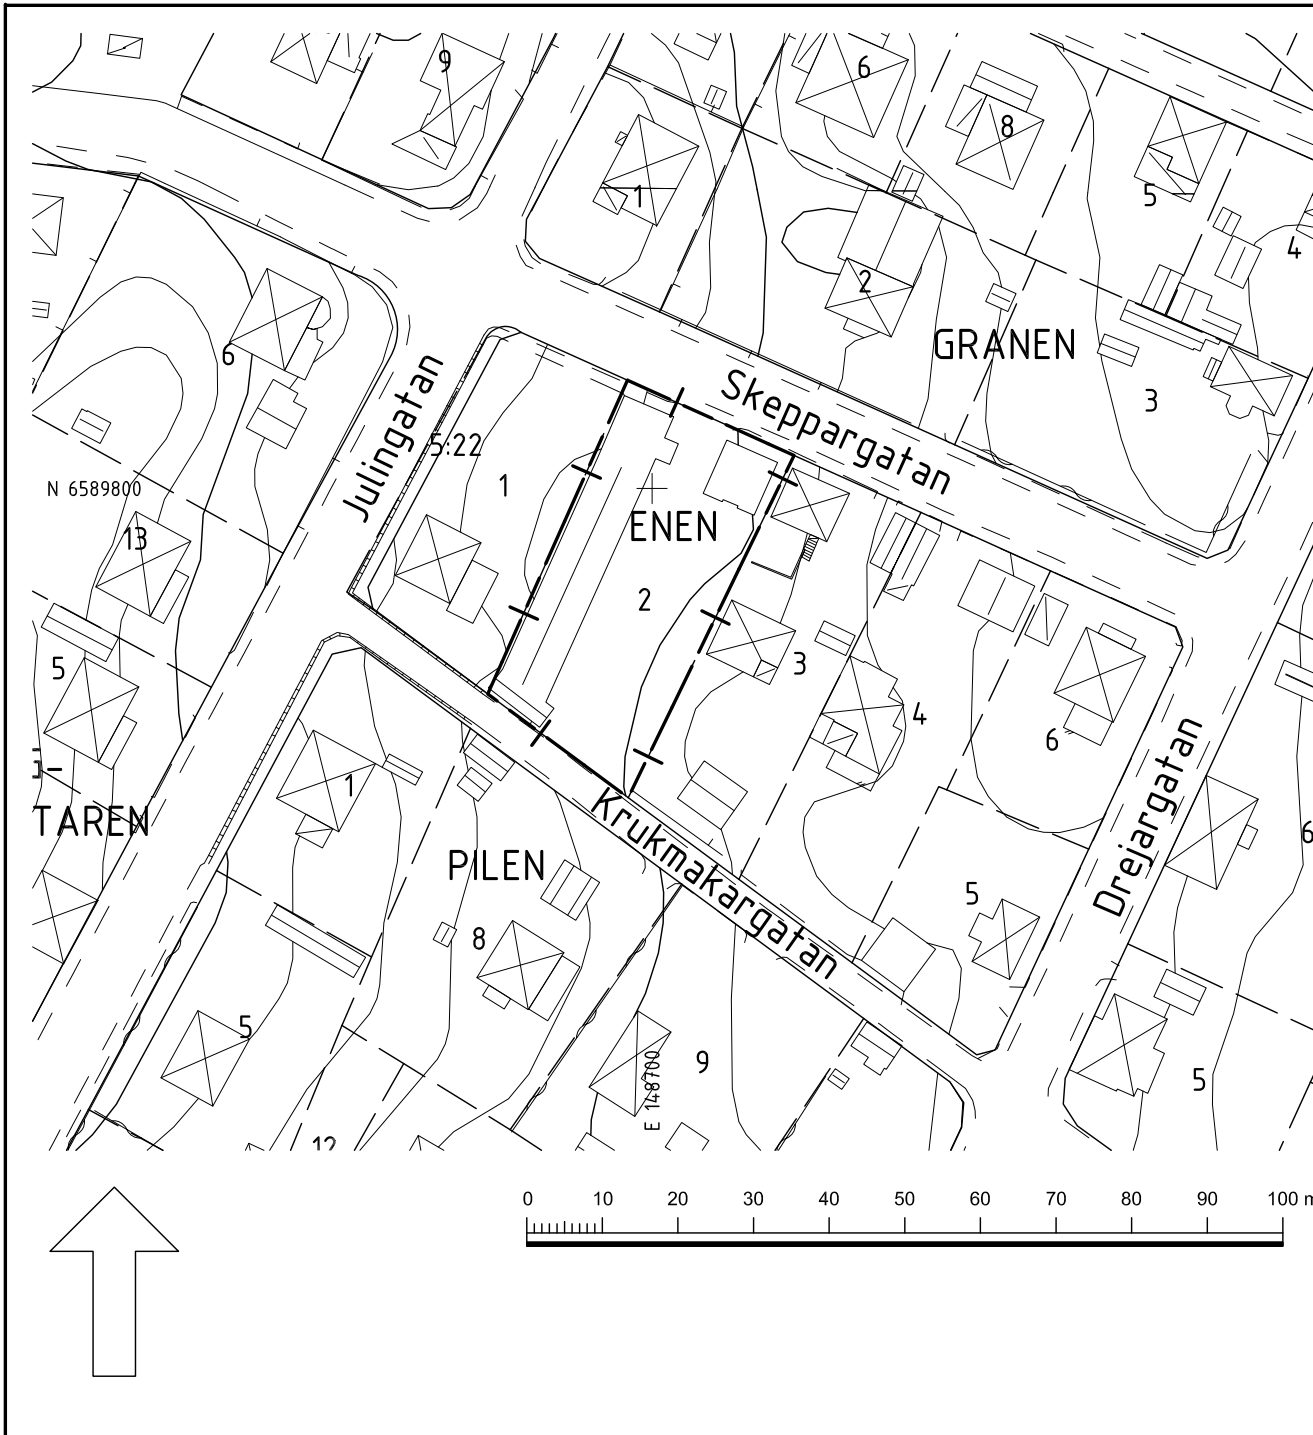

Till planen hör:		Plankarta med bestämmelser	
Planbeskrivning		Sammanställning av synpunkter	
Ändring av detaljplan för		Antagandehandling	
Enen 2 Torshälla		Beslutsdatum	Instans
		Samråd	SBN
Eskilstuna kommun, Stadsbyggnadsförvaltningen, Planavdelningen			
Upprättad 2017-01-05			
Anna Ekwall Planchef		Antagande	SBN
		Laga kraft	
Inga Krekola Planingenjör			
		2016:160-4	